



内ヶ島県営住宅配置図

平成14年4月1日 駐車場改修

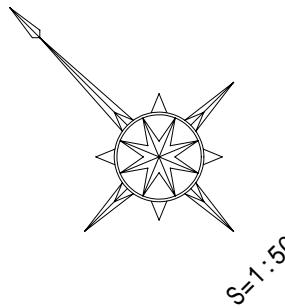

○の中の数字は住宅番号です

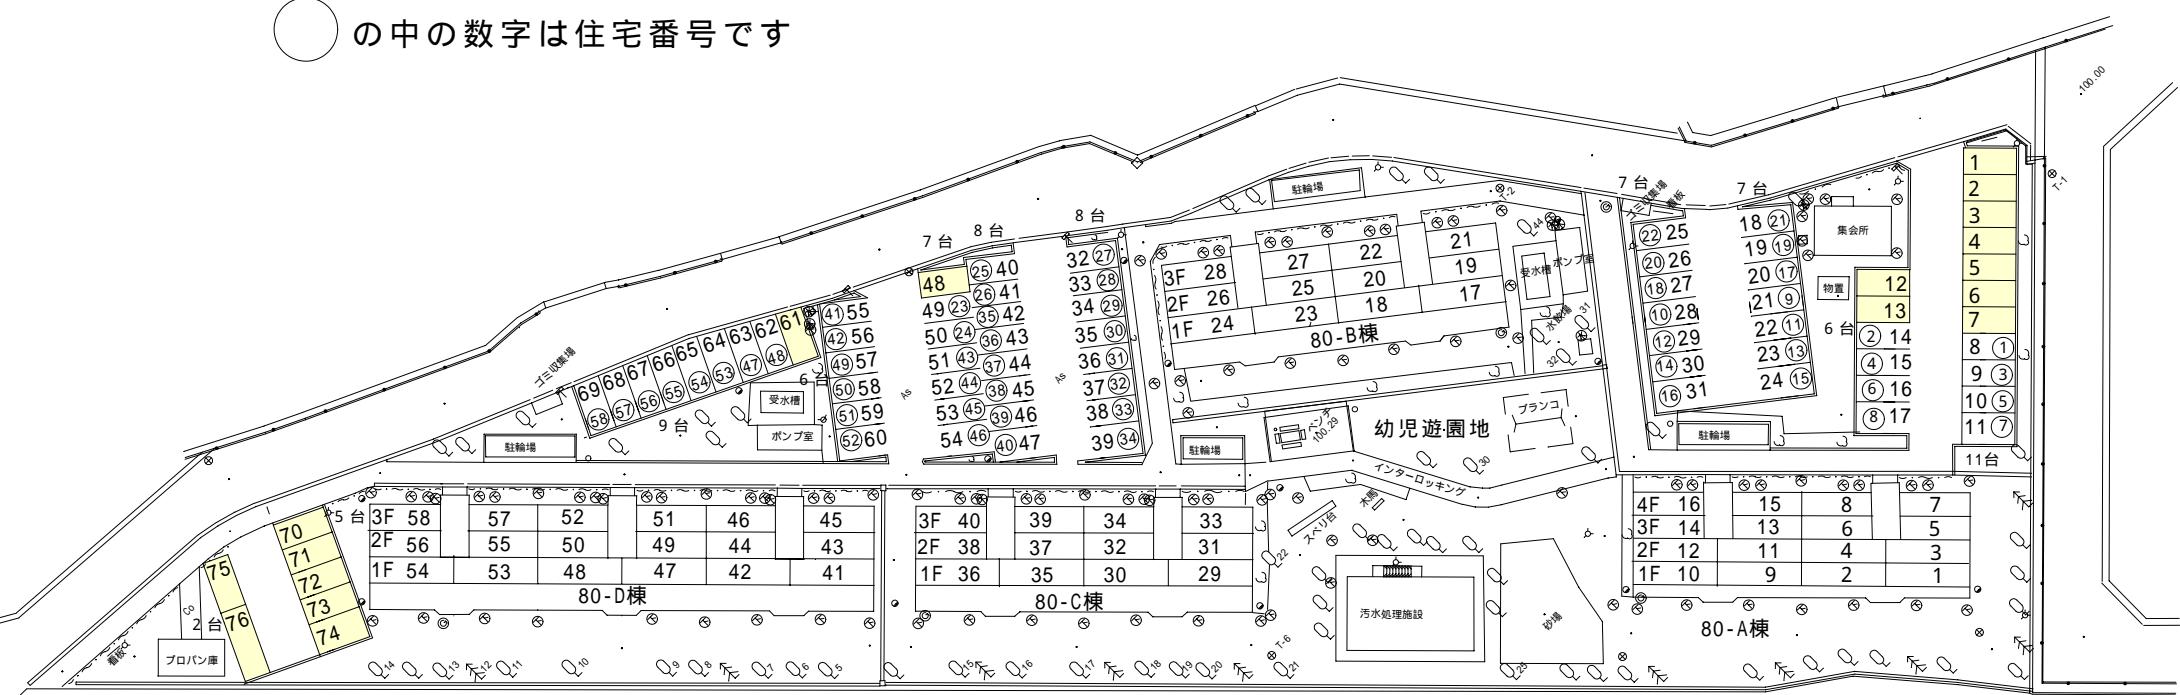

総住宅58戸 / 総駐車場76区画
2区画目駐車場18区画(期限無)

東武鉄道